


Commune de "LES AUTHIEUX"  
 Rue de l'Ecole  
 Cadastre Section AB n°118 (avant division)

LOTISSEMENT PROMO-CONCEPT  
 Echelle : 1/500 (sans échelle)

Plan d'ensemble du lotissement

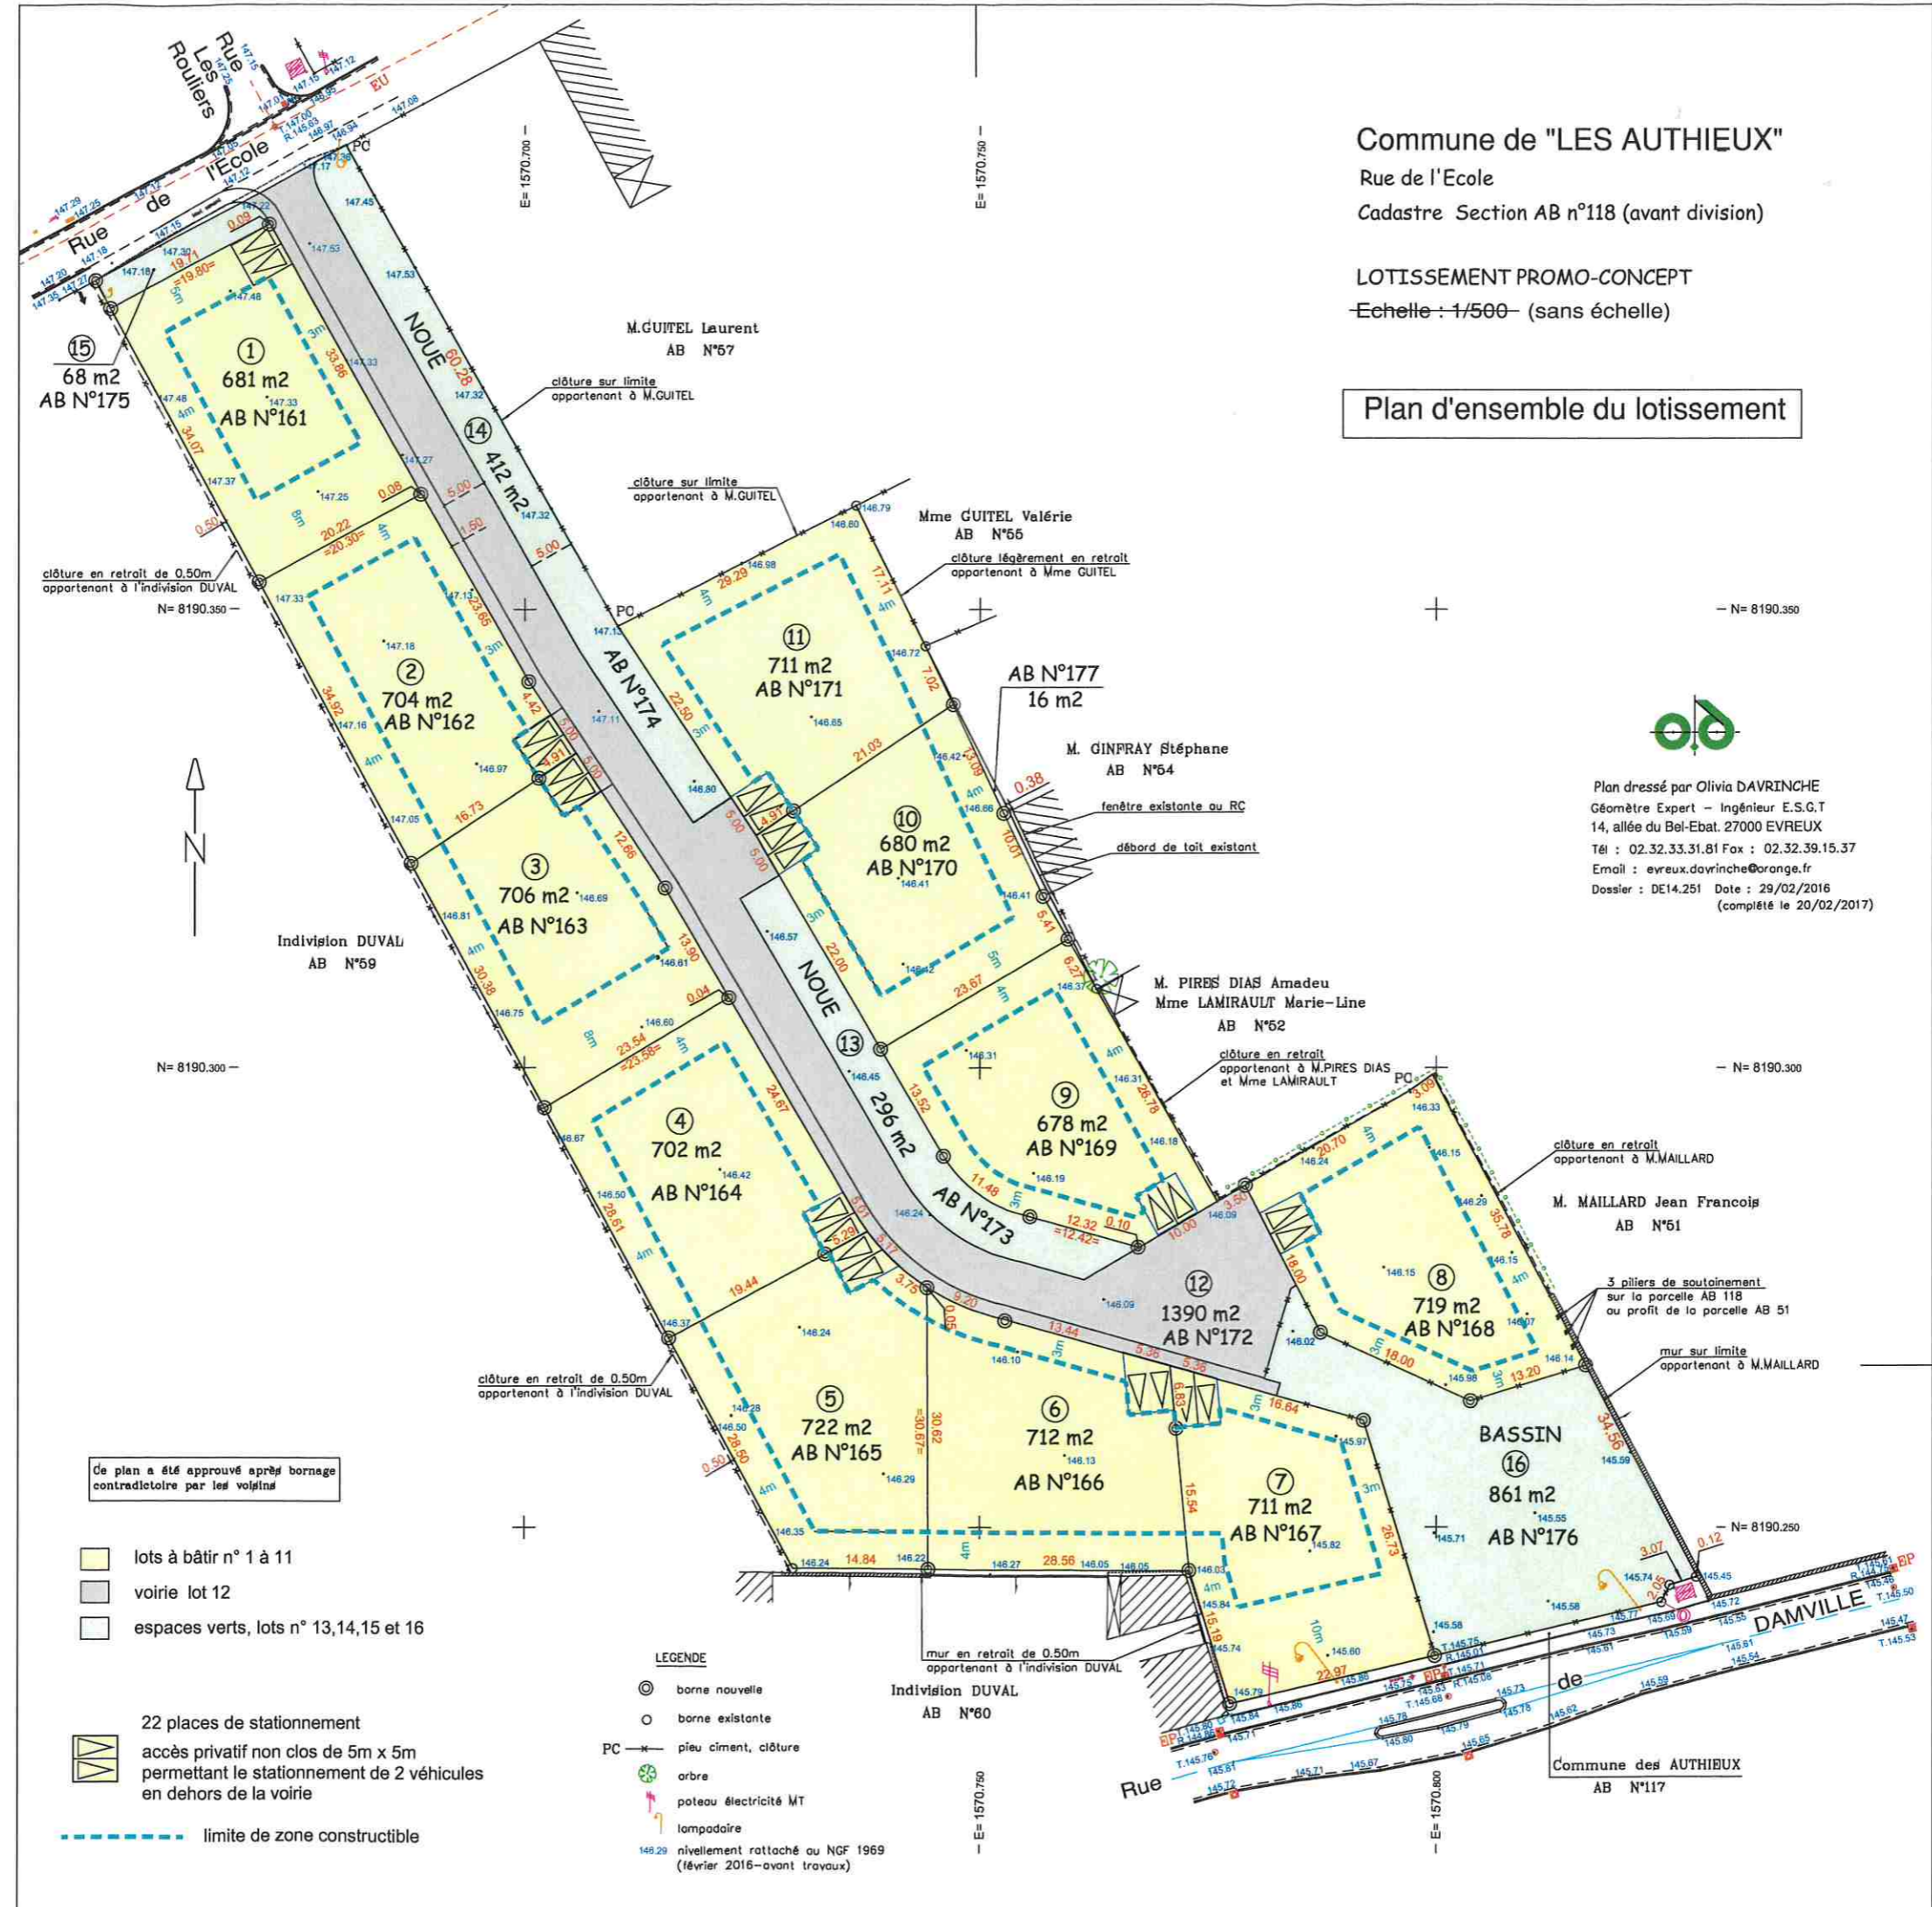

Plan dressé par Olivia DAVRINCHE  
 Géomètre Expert - Ingénieur E.S.G.T  
 14, allée du Bel-Ebat. 27000 EVREUX  
 Tél : 02.32.33.31.81 Fax : 02.32.39.15.37  
 Email : evreux.davrincche@orange.fr  
 Dossier : DE14.251 Date : 29/02/2016  
 (complété le 20/02/2017)

- Ce plan a été approuvé après bornage contradictoire par les voisins
- lots à bâtir n° 1 à 11
  - voirie lot 12
  - espaces verts, lots n° 13,14,15 et 16
- 22 places de stationnement  
 accès privatif non clos de 5m x 5m permettant le stationnement de 2 véhicules en dehors de la voirie
- limite de zone constructible

- LEGENDE
- borne nouvelle
  - borne existante
  - PC --- pieu ciment, clôture
  - arbre
  - poteau électricité MT
  - lampadaire
  - 148.29 nivellement rattaché au NGF 1969 (février 2016-avant travaux)

