

Projet de lotissement
Parcelle cadastrée en section ZC n°16
Route de Gaillon

PERMIS D'AMENAGER

Plan parcellaire



Echelle : 1/250 ème

Maitre d'ouvrage

F.P.I.

FRANCK PENCOLE
INVESTISSEMENTS
14, résidence Le Bois des Fortiers
27100 GOUSSULLES

Plan de référence	INDICE	MODIFICATIONS	Date
ESQ	A	Edition initiale	04/02/14
AVP	B		
PRO	C		
DCE	D		
EXE	E		
...	F		
...	G		

Géomètre-Expert

AGÉOSE

Géomètre-expert
Voie du Futur
89322
27100 VAL DE REUIL-CEBEN
☎ 02.32.40.05.13
✉ 02.32.50.59.91

Bureau d'études

SODEREF

Agence Normandie
Rue Karl Heinz Bringer
27900 SAINT MARCEL
☎ 02.32.71.01.09
✉ 02.32.51.18.32

LEGENDE :

- : Chambre france télécom
- : Eclairage public
- : Signalisation routière
- : Coffret électrique
- : Mur plein
- : Bord de chaussée
- : Clôture
- : Haie
- : Cote altimétrique
- : Feuillu
- : Résineux
- : Arbustes
- : Borne existante


AGÉOSE
GÉOMETRE-EXPERT
Maxime L'heureur
Voie du Futur - B.P. 322
27100 VAL DE REUIL-CEBEN
Tel: 02 32 40 05 13 Fax: 02 32 50 59 91
Courriel: agrose@géomètre-expert.fr



: Périmètre de l'opération d'aménagement



: Emplacement obligatoire des accès

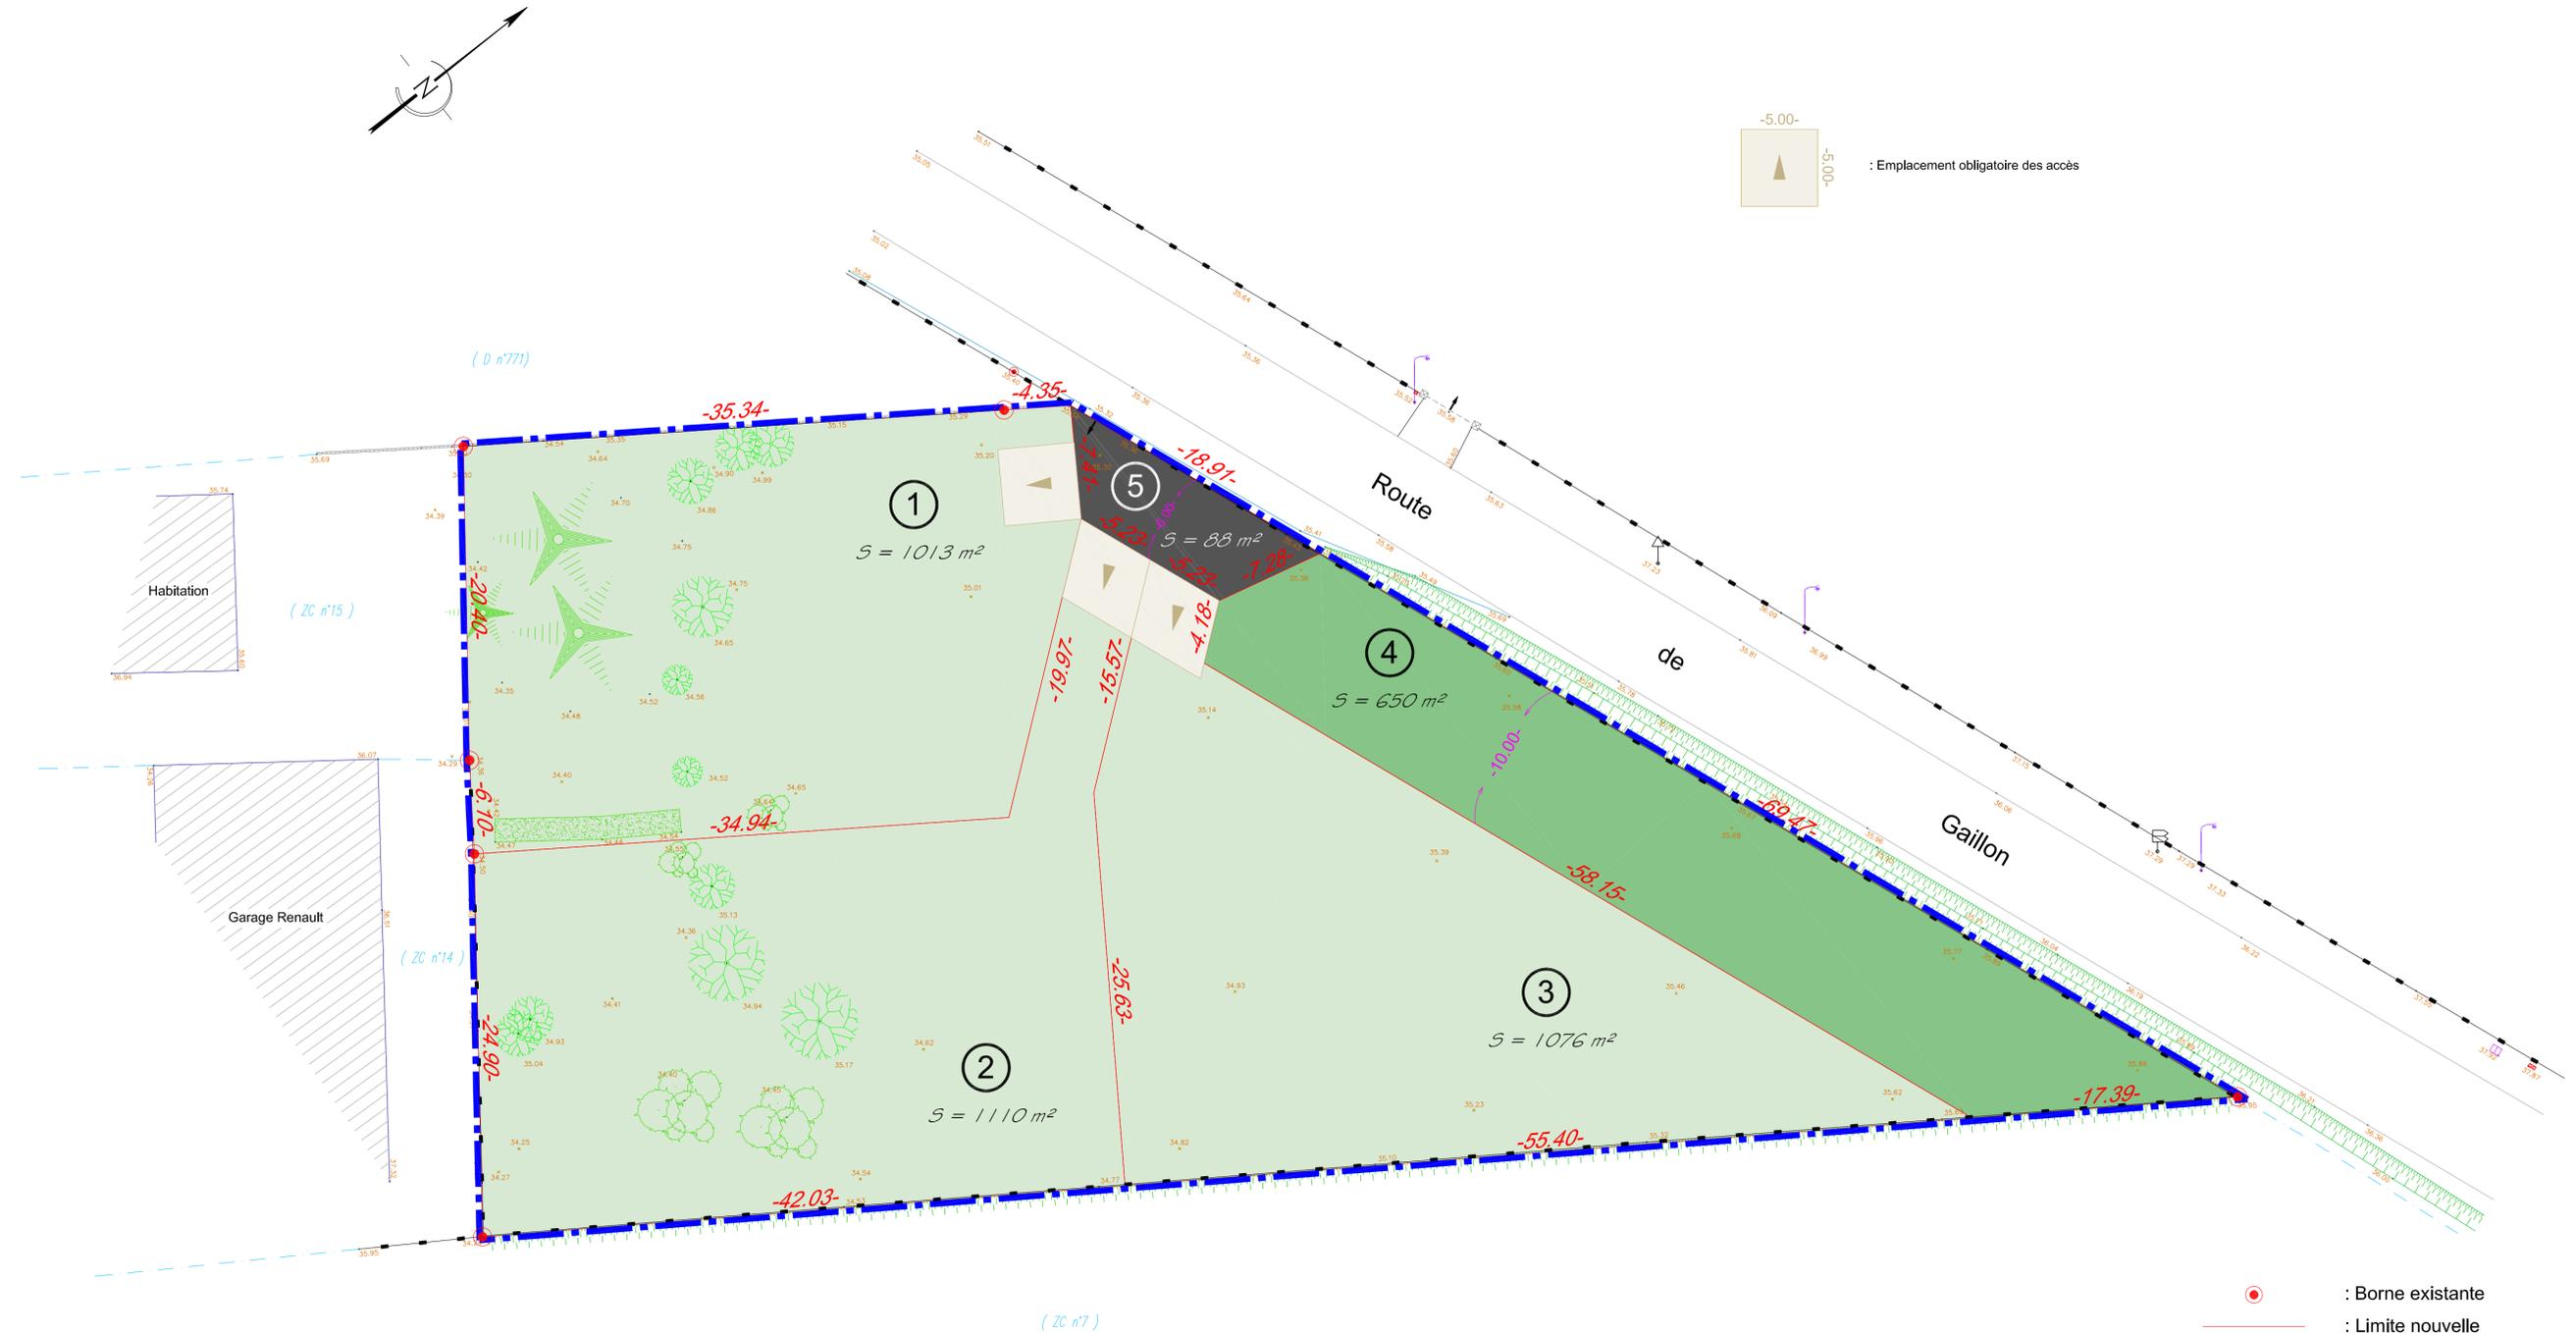

- : Borne existante
- : Limite nouvelle
- : Application cadastrale
- : Référence cadastrale
- : Cote périmétrique